


Z2 - B3 - 1.NP

T1

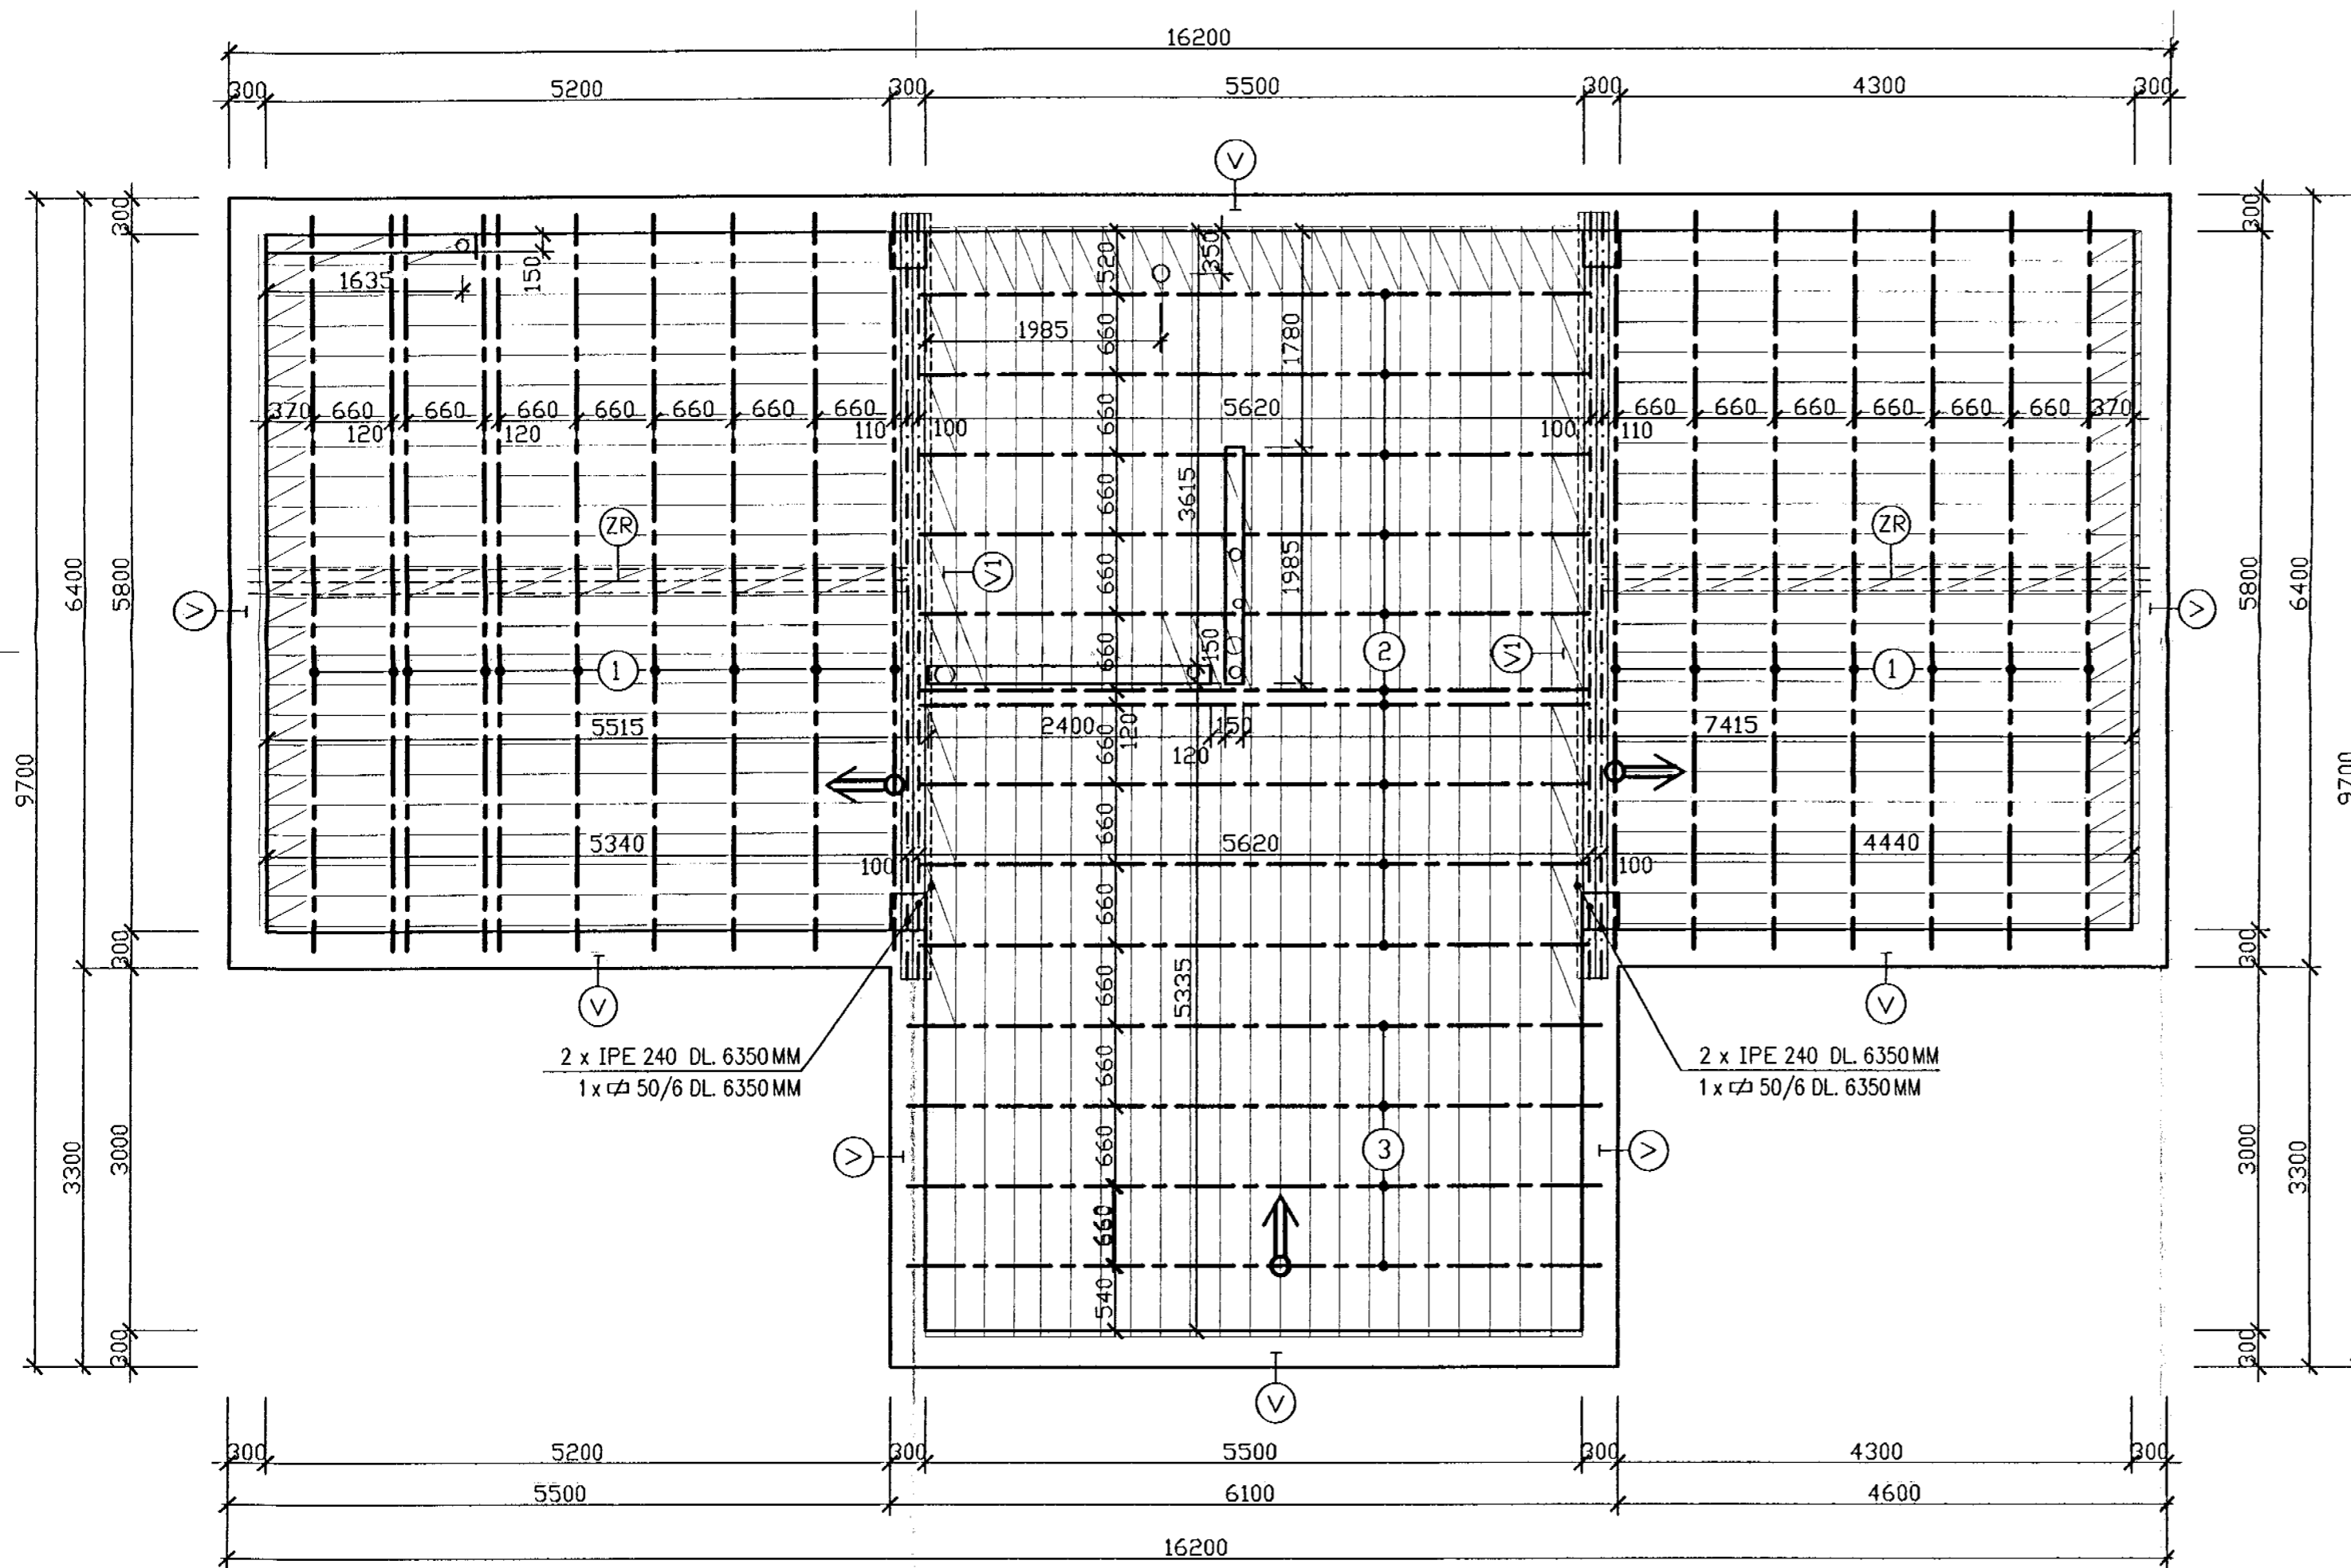

LEGENDA:

1	STA - S 22 = 610 /1208/	17
2	STA - S 22 = 560 /1208/	2 OK 10
3	ST - S 22 = 580 /1208/	4
	SV - S/21	550
	SD - 7/25	110
V	TŘMINEK TYP B 160 x 85 R. DL. 600 MM	260
V+ZR	TŘMINEK TYP E 210 x 120 R. DL. 770 MM	110
	OCEĽ R Ø 10	M 342

V, V1

ZTUŽUJÍCÍ VĚNEC BUDE PROVEDEN V MÍSTĚ ULOŽENÍ STROPNÍ KONSTRUKCE 4 x R Ø 10 + TŘMINKY PO Å 200 MM

ZR

ZTUŽUJÍCÍ RÁM - HORNÍ VÝZTUŽ 2 x R Ø 10
 - DOLNÍ VÝZTUŽ 3 x R Ø 10
 - TŘMINKY TYP E 210x120 E Ø 6 PO Å 200 MM

← DOPORUČENÝ SMĚR KLADENÍ STROP. KONSTRUKCE

OCEĽOVÉ NOSNÍKY NEJSOU SOUČÁSTÍ CENOVÉ NABÍDKY ANI DODÁVKY MATERIÁLU NA STAVBU.

CELÁ STROPNÍ KONSTRUKCE BUDE NADBETONOVÁNA BETONEM C 16/20 XC1 (B 20) V TL.40 MM !!!
 TĽOUŠKA STROPNÍ KONSTRUKCE BUDE 250 MM.

PŘED OBJEDNÁNÍM NUTNO PŘEKONTROLOVAT ROZMĚRY MÍSTNOSTÍ !!!

VŠECHNY ZDĚNÉ NOSNÉ KONSTRUKCE JSOU KÓTOVÁNY BEZ OMÍTEK !!!

INDEX	DATE	REVISE / REVISION

BERGER BERGER BOHEMIA a.s.
 Klatovská 410
 320 64 PLZEŇ
 Valcha Property Development a.s.
 IČ 27426931
 Na Vidouli 1/1, 158 00 Praha 5

NÁZEV A ADRESA STAVBY / Project name and address:
OBYTNÁ ZÓNA PLZEŇ VALCHA I. ETAPA
S0 18 - OBYTNÝ AREÁL ZAHRADA 2

GENERÁLNÍ PROJEKTANT / General designer

PPM PLZEŇSKÝ PROJEKTOVÝ A ARCHITEKTONICKÝ ATELIER s.r.o.

Kancelář / Office : Barrandova 28, 326 00 Plzeň
 tel.: +420 37 7481111, fax: +420 37 7441665, e-mail: ppaa@ppaa.cz

Vedoucí projektant / Chief Architect : ing. Martin Vaško
 HIP / Chief engineer : ing. Martin Vaško

Investor / Developer

Investor: VALCHA PROPERTY DEVELOPMENT a.s. Manažer projektu: V Invest CZ a.s.

NOVÁ VALCHA

Kancelář / Office : Na Vidouli 1/1, 158 00 Praha 5, tel.: +420 233 353 116, fax: +420 233 350 308, e-mail: vinvest@vinvest.cz

Architektonický návrh

FACT v.o.s.

Kancelář / Office : Podolská 401/50, 147 00 Praha 4
 tel.: +420 222 230 229, fax: +420 222 232 668,
 e-mail: atelier@fact.cz

STUPEŇ / Stage

DOKUMENTACE PRO REALIZACI STAVBY

ČÁST DOKUMENTACE - PROFESE / Part documentation - trades

A.2 Stavebně konstrukční část

PROJEKTANT ČÁSTI / Part Designer

BETONOVÉ STAVBY GROUP s.r.o. KLATOVY

VYPRACOVAL / Elaborated by: KONTROLOVAL / Checked: SCHVALIL / Approved:

Babková Ing. Z. Zacharda ing. Martin Vaško

OBSAH / Drawing Title

Z2 - B3 - PŮDORYS STROPU 1.NP

MĚŘÍTKO / Scale: FORMÁT / Format: DATUM / Date:

1:50 6x A4 03/2009

0990 RDS A.2 3 -

C. projektu / Project title: Stupeň / Phase: Profese / Trades: Číslo výkresu / Drawing no.: Revize - index / Revision - index: