


# DETAIL ATIKY: měřítko: 1:10

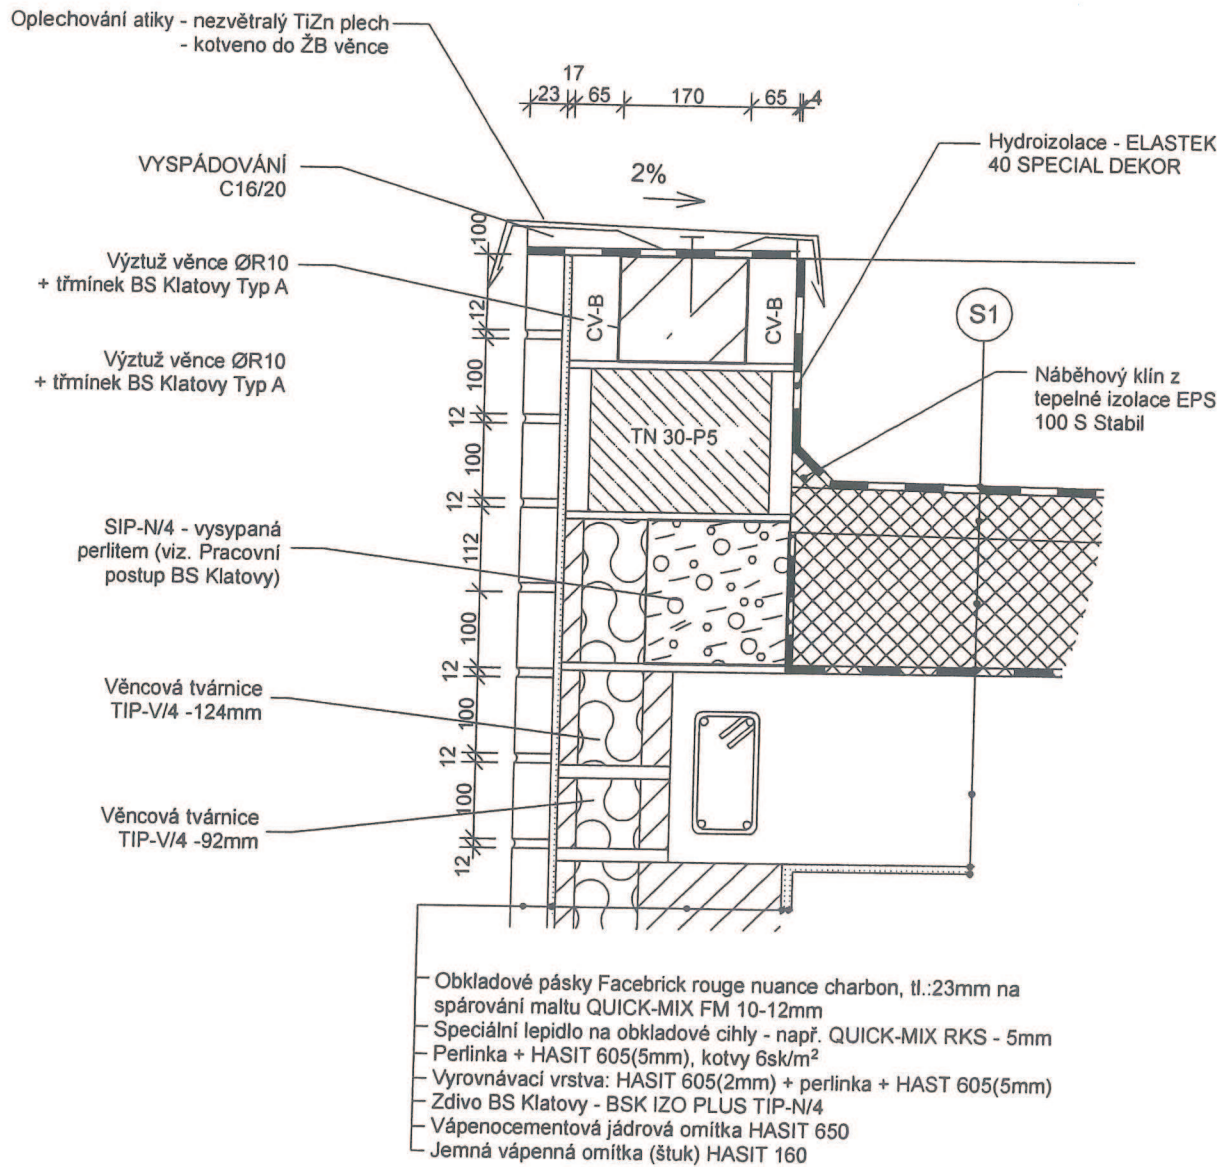

**POZNÁMKA:** Materiály v PD jsou upřesněny v „MATERIÁLOVÁ A BAREVNÁ  
SKLADBA AREÁLU - STANDARDY“ v samostatné části PD